


LOTE 65 ZONA 5
POLIGONO 1 DE 2
PORCION 1, FRACCION "B"
(13-J8-065-004)

NOTAS GENERALES:


1. TODAS LAS DISTANCIAS EN METROS
2. EL POLIGONO DE PROYECTO, ES EN BASE AL DESLINDE DEL LOTE S/N DE LA MANZANA 90 DEL FRACCIONAMIENTO CALAFIA III SECCION, CON SUPERFICIE DE 23,416.48 m², CON CLAVE CATASTRAL IC-090-000 CERTIFICADO EL DEPTO. DE CATASTRO EL 22 DE FEBRERO DE 2005.
3. EL PRESENTE LEVANTAMIENTO SE ENCUENTRA REFERENCIADO BAJO EL SISTEMA DE COORDENADAS WGS-84
4. EL LEVANTAMIENTO SE REALIZO EL 21 DE DICIEMBRE DE 2022
5. LA EXAGERACION VERTICAL EL PERFILES, ES 10 A 1
6. LOS SERVICIOS PUBLICOS Y EN GENERAL, TODA LA INFRAESTRUCTURA SE MUESTRA DE MANERA APROXIMADA. PARA SU CORRECTA LOCALIZACION, SE DEBERA CONTACTAR A LAS DEPENDENCIAS INVOLUCRADAS PREVIO A CUALQUIER TRABAJO DE EXCAVACION A LOS TELEFONOS INDICADOS EN EL PRESENTE PLANO.
7. LAS INSTALACIONES DEPORTIVAS, SE UBICAN DE FORMA GENERAL.
8. VER ALBUM FOTOGRAFICO Y KMZ CON IMAGENES GEOREFERENCIADAS

SIMBOLOGIA EXISTENTE

AREA DE PAVIMENTO ASFALTICO	
LOSA DE CONCRETO HIDRAULICO	
LIMITE DE DERECHO DE VIA	
EJE DE VIALIDAD O CARRETERA	
POLIGONO DEL CEENER	
VERTICE DE POLIGONO	
GUARNICION I	
GUARNICION L	
BANQUETA	
CERCO DE MALLA ELECTROSOLDADA	
POSTE ARBOTANTE DOBLE	
ORILLA DE PAVIMENTO	
CAMINO O VEREDA DE TERRACERIA	
ARBOL	
TALUD	
POSTE DE CFE	
HIDRANTE CONTRA INCENDIO	
CAMINO O VEREDA DE TERRACERIA	
CURVA DE NIVEL MENOR	
CURVA DE NIVEL MAYOR	
OBSTACULOS	

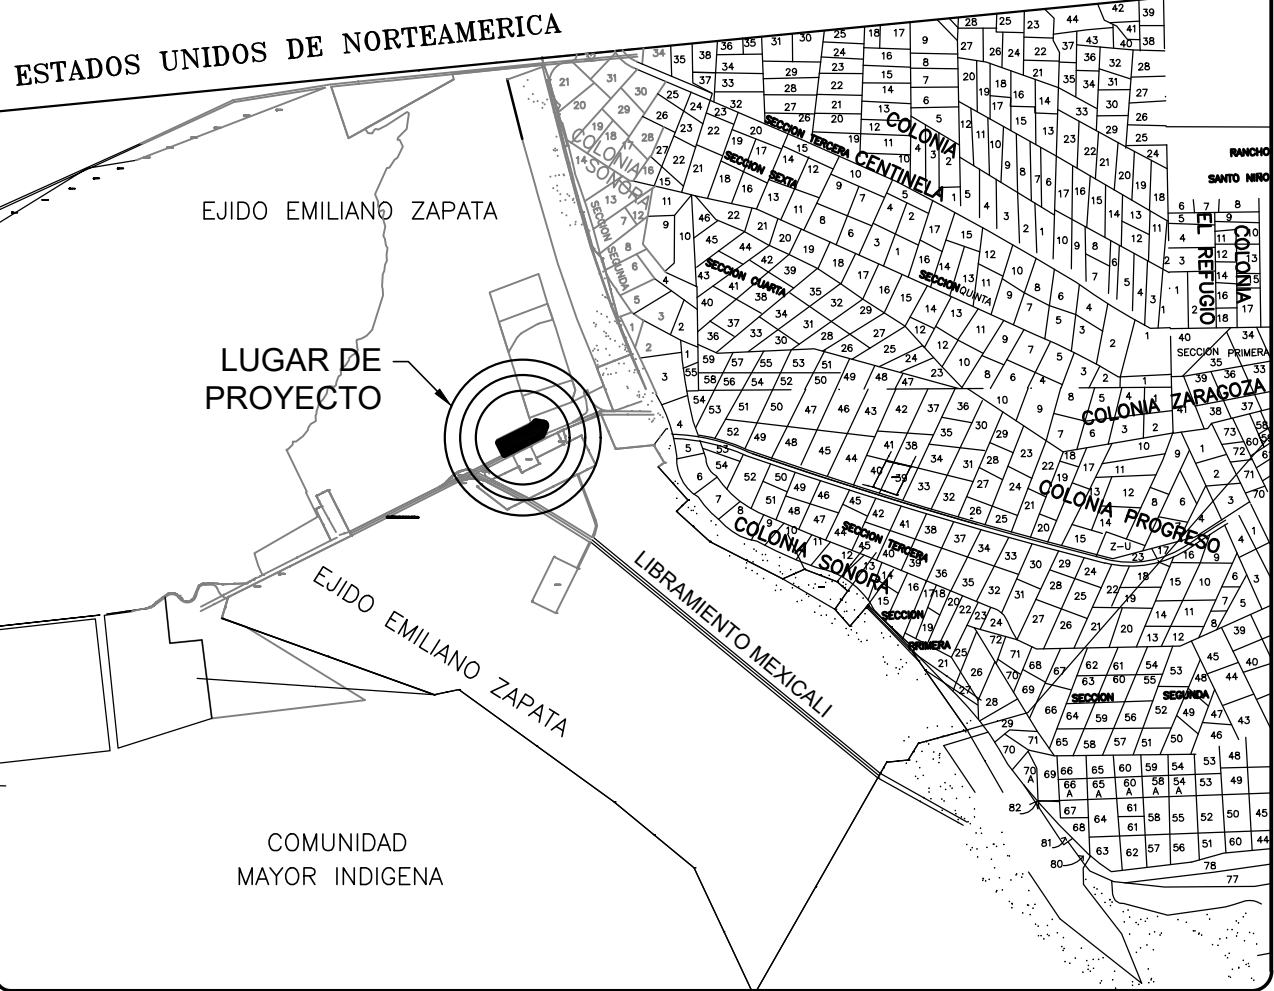


CROQUIS DE LOCALIZACION

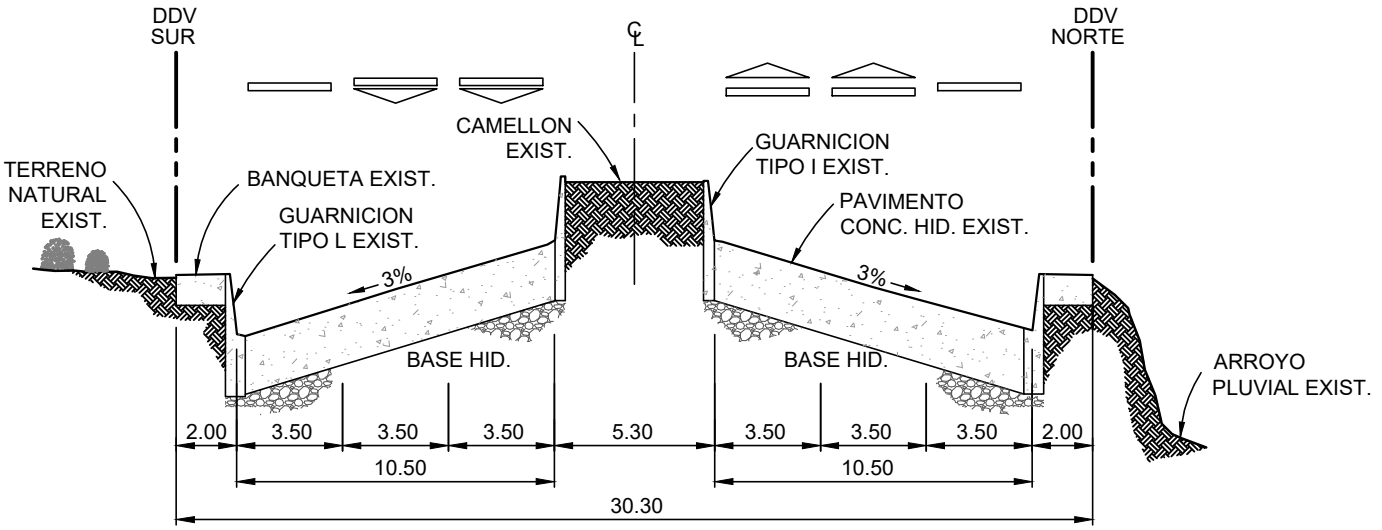

SECCION A-A'
AVENIDA NANOTECNOLOGIA
S/E


NOMENCLATURA:

EX.	=	EXISTENTE
PROY.	=	PROYECTO
℄	=	EJE DE VIALIDAD O CARRETERA
R	=	RADIO
@	=	A CADA
L	=	LONGITUD
CONC.	=	CONCRETO
HID.	=	HIDRAULICO
ASF.	=	ASFALTICO
DDV	=	DERECHO DE VIA

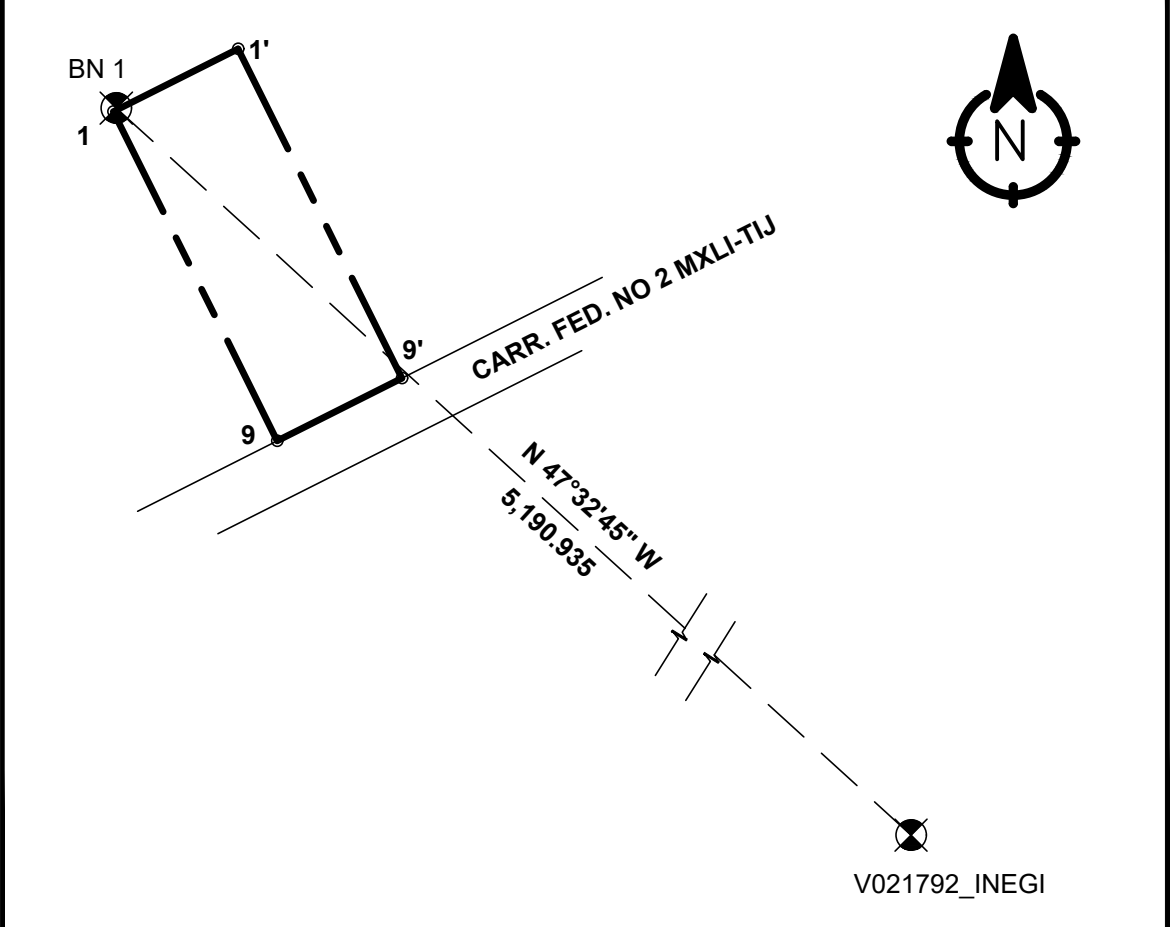


LIGA DE BANCOS DE NIVEL
SIN ESCALA


PERFIL - X1

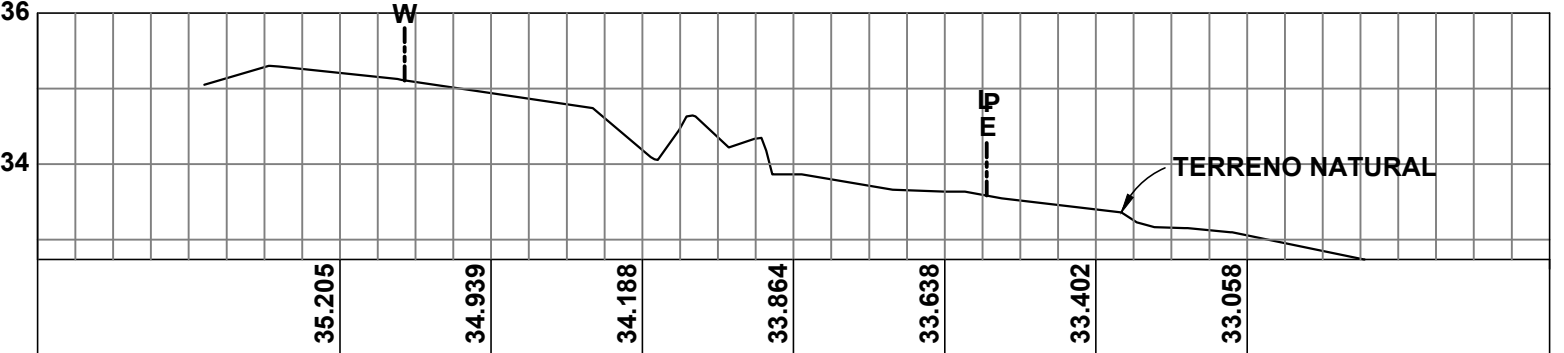


PERFIL - X2

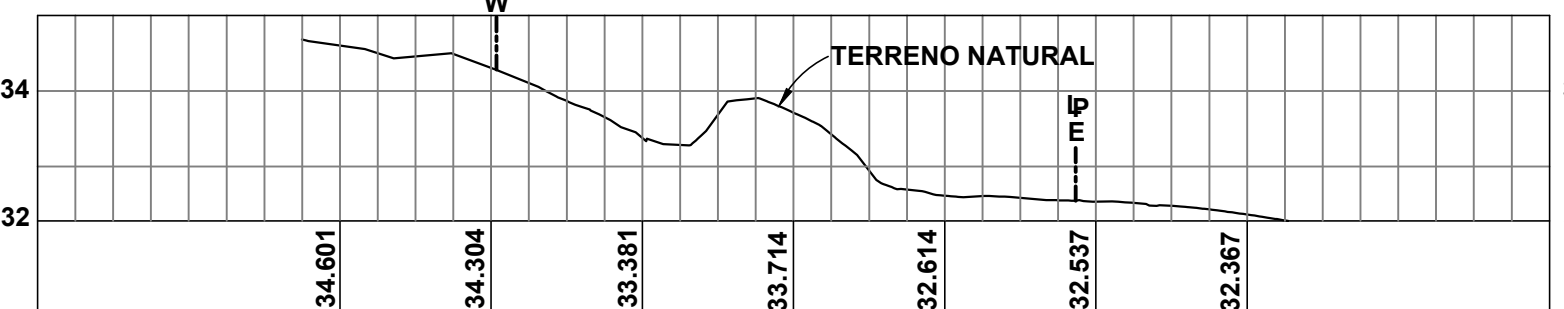

PERFIL - X3

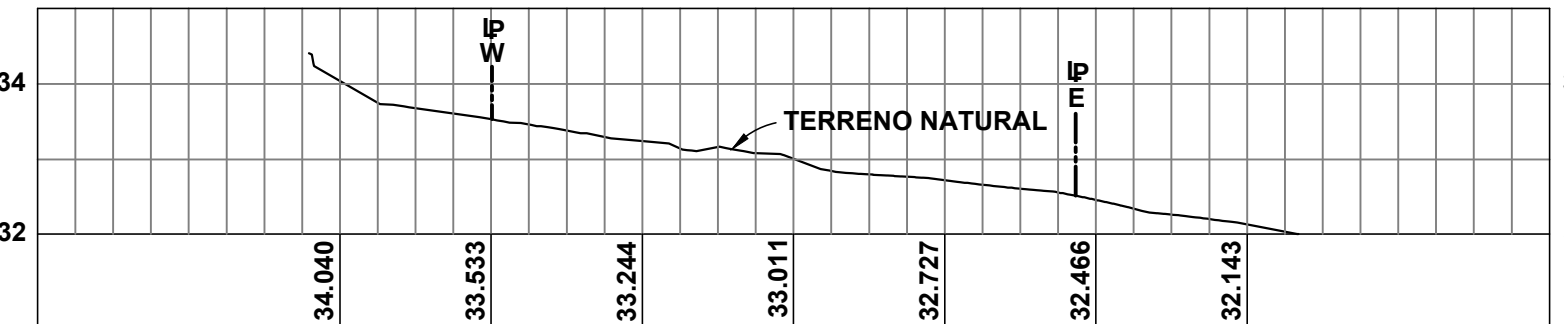

PERFIL - X4

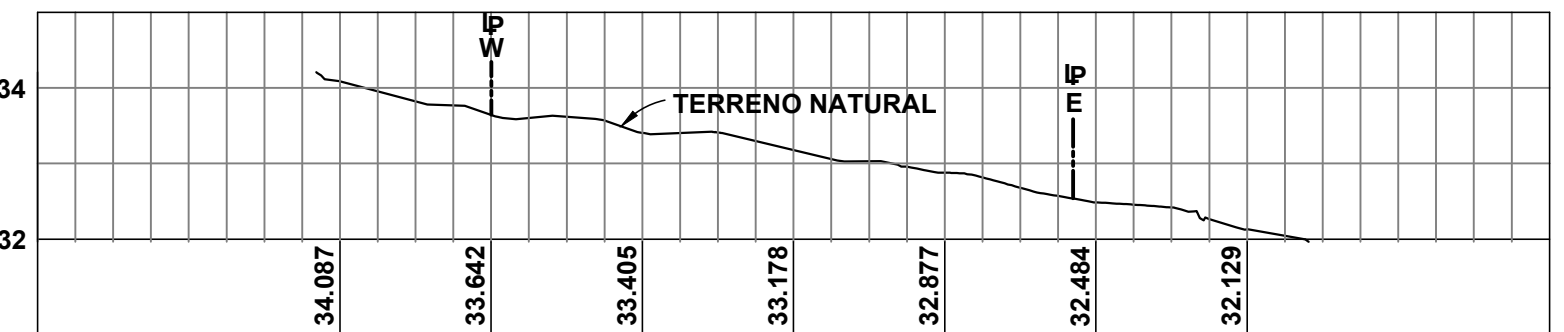

PERFIL - Y1



BANCO DE NIVEL OFICIAL Y AUXILIAR



NO.	NORTE	ESTE	ELEV.	DESCRIPCION
V021792_INEGI	3'604,138.4100	627,617.907	43.243	MOJONERA LOCALIZADA SOBRE LIBRAMIENTO LA ROSITA (CARR. EJIDO QUERETARO - CENTINELA), UBICADA EN EL KM 35+500 DENTRO DEL DDV DE DICHO LIBRAMIENTO, EN EL CUERPO SUR.
BN1	3'607,641.546	623,788.777	33.692	VARILLA COLOCADA SOBRE BANQUETA A 1.12 MTS AL NORTE DEL HIDRANTE CONTRA INCENDIO UBICADO FRENTE AL PREDIO 15 M AL ESTE DEL VERTICE NO 1.

CUADRO DE CONSTRUCCION

LADO	EST	PV	RUMBO	DISTANCIA	V	COORDENADAS	
						Y	X
1	1'		S 63°16'55" W	77.000	1	3,607,629.7407	623,779.0786
1'	9'		N 26°27'01" W	202.785	9'	3'607,664.3600	623,847.8573
9'	9		S 63°16'55" W	77.000	9	3'607,482.8025	623,938.1831
9	1		N 26°27'01" W	202.785	1	3,607,629.7407	623,779.0786

SUPERFICIE = 15,614.445 M2.

ESCALA GRAFICA 1:600

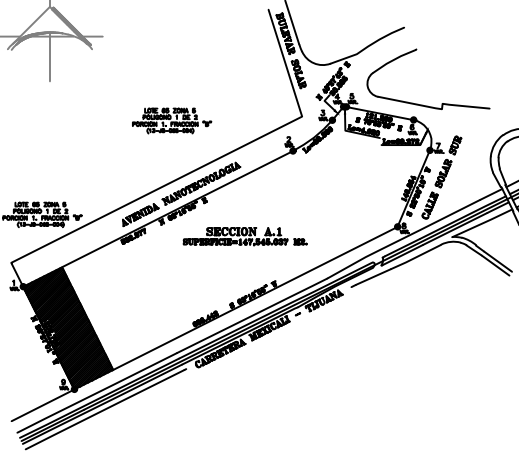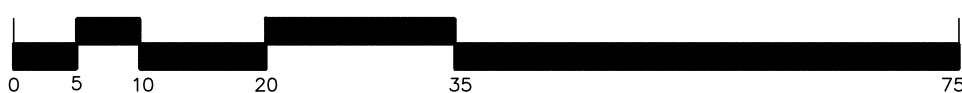

LOCALIZACION EN EL CONJUNTO

CAPACIDAD TOTAL DEL EDIFICIO:				NO. DE USUARIOS:	
AGUAS	LABO	VALORES	INDICADORES		
CONCEPCIÓN	PROY. SUELO				

REVISIONES:			
NO.	FECHA:	REVISO:	REFERENCIA:

COORDINADOR DE PROYECTO
ING. PABLO SANTILLAN SOTO

RESPONSABLE PROYECTO ESTRUCTURAL

PERITO/RESPONSABLE DIRECTOR DE OBRA

PERITO RESPONSABLE PROYECTISTA

M.ARO. JESUS ENRIQUE TAPIA GALINDO
CED. FED. #5429011 CED. EST. #16871 No. DE PERITO #16871

Vo. Bo. DEPARTAMENTO DE CONTROL URBANO

Vo. Bo. SUBDIRECTOR TECNICO DEL H. CUERPO DE BOMBEROS

UNIVERSIDAD AUTONOMA DE BAJA CALIFORNIA



PROYECTO:
EDIFICIO PARA EL CENTRO DE ESTUDIO DE LAS ENERGIAS RENOVABLES (CEENER)

CONTIENE:
PLANO TOPOGRAFICO

UBICACION: CENTINELA I PARK CD.: MEXICALI
DIBUJO: O.E. ESCALA:

SUP. DEL NIVEL: SUP. TOTAL EDIF.: NO. DE O. LOCAL: SEPTIEMBRE, 2023

DR. LUIS ENRIQUE PALAFOX MAESTRE RECTOR MEXICALI


DR. ADOLFO SOTO CURELL VICERECTOR MEXICALI

LIC. BERTHA ALICIA CORONADO CAMACHO JEFA DEPTO. PLANEACION Y PROYECTOS DEL CAMPUS

ING. MARIA FERNANDA MENDOZA BUSTAMANTE JEFA DEPARTAMENTO DE SERV. CENTRALES

DR. MARIO ALBERTO CURELL ALVAREZ DIRECTOR DEL INSTITUTO DE INGENIERIA

DR. NICOLAS VELASQUEZ LIMON JEFE DEL CENTRO DE EST. DE LAS ENER. RENOVABLES

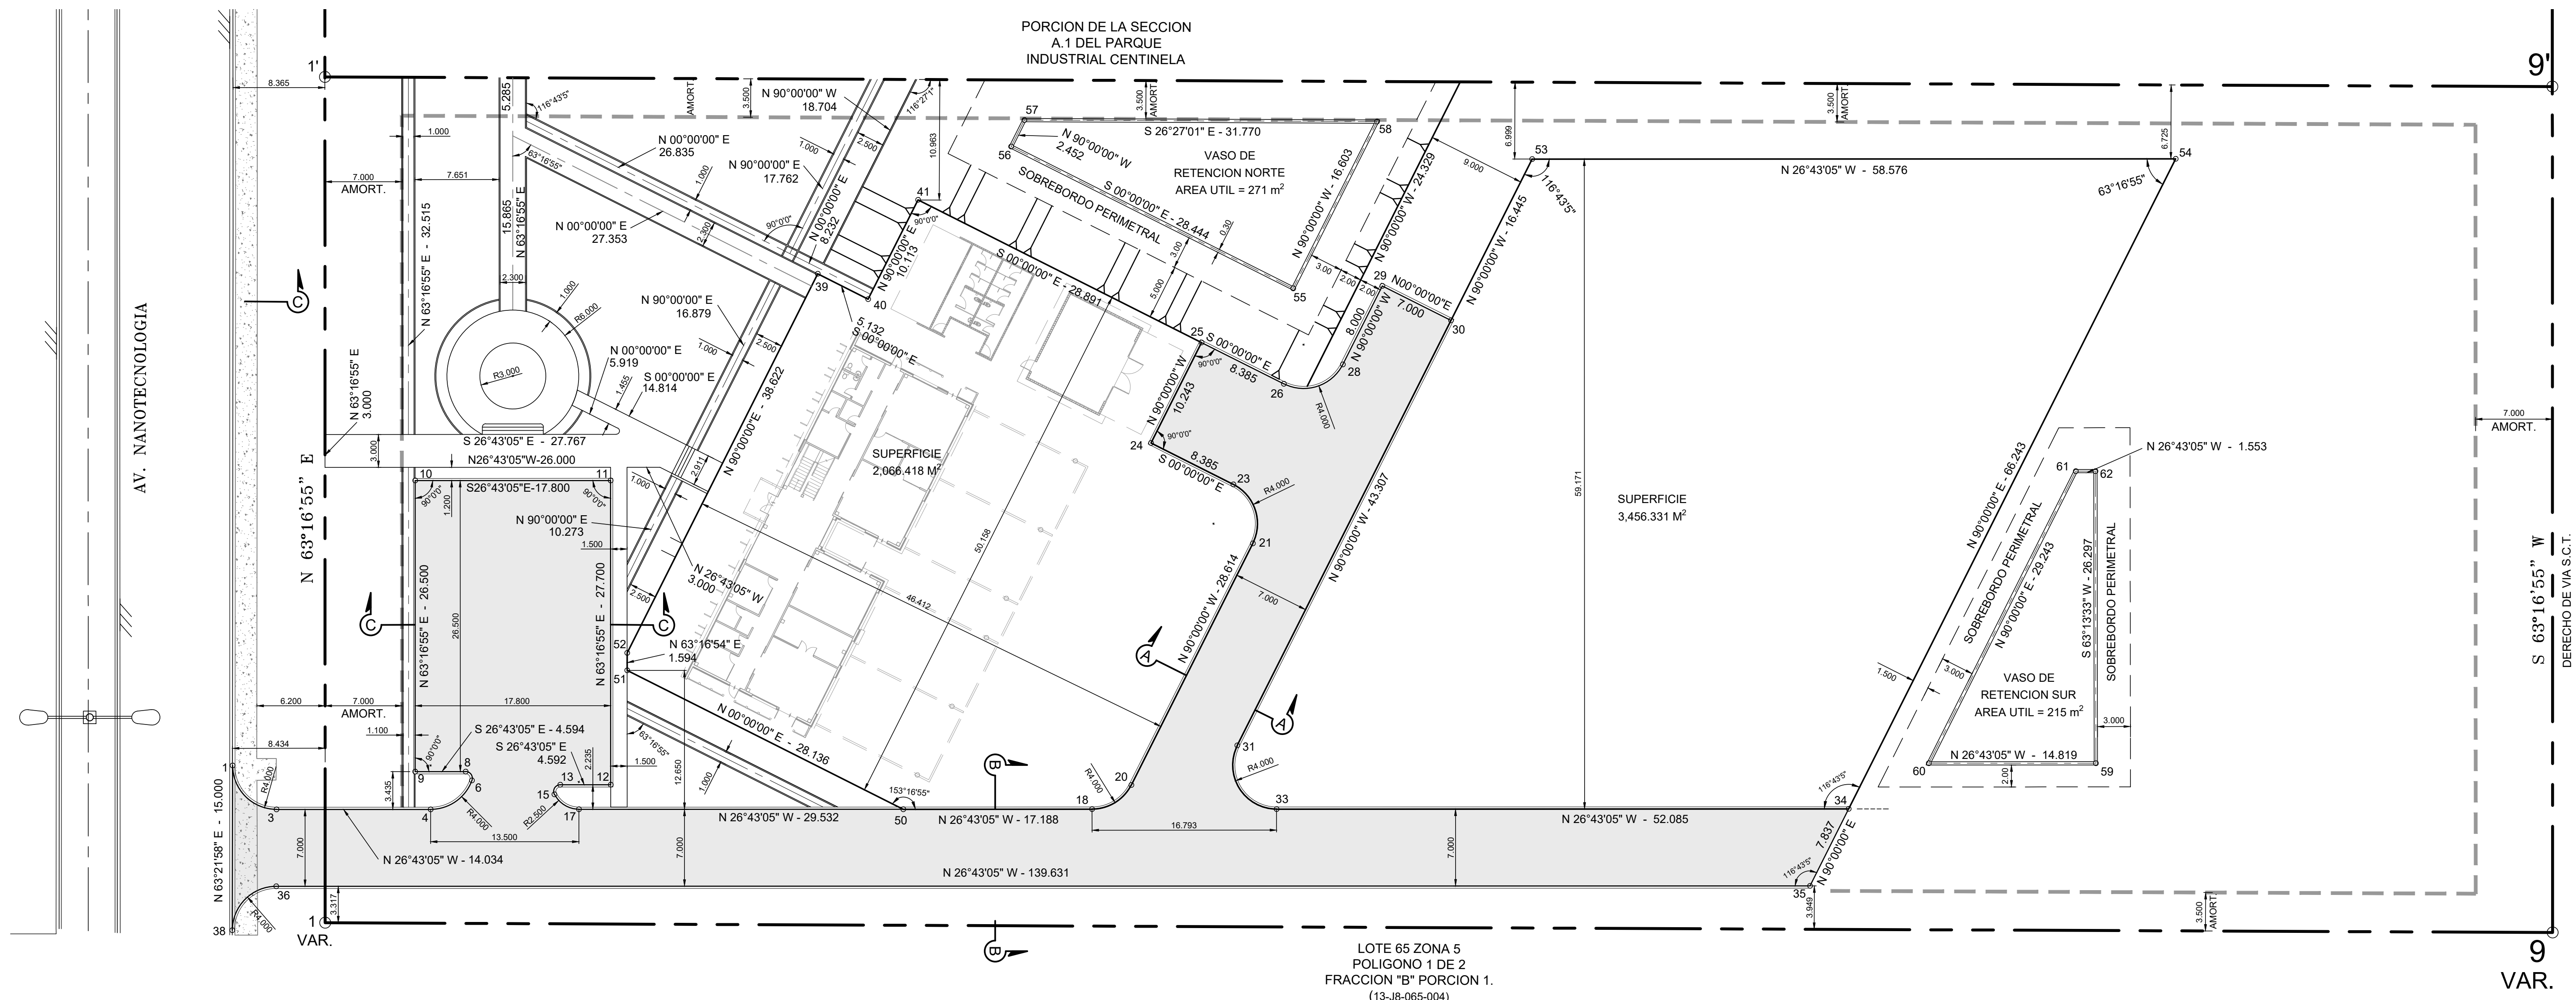

CUADRO DE CONSTRUCCION VALIDADES INTERNAS Y ESTACIONAMIENTO					
LADO EST	PV	RUMBO	DISTANCIA	V	COORDENADAS Y X
1	3	S 10°19'26" W CENTRO DE CURVA DELTA = 90°5'3" RADIO = 4.000	5.661	1	3,607.643.7139 623.786.0803
3	4	S 26°43'05" E	14.034	4	3,607.625.8043 623.792.6103
4	6	S 61°41'57" E CENTRO DE CURVA DELTA = 69°57'44" RADIO = 4.000	4.586	6	3,607.623.8299 623.796.6496
6	8	N 26°18'00" E CENTRO DE CURVA DELTA = 110°2'16" RADIO = 4.000	0.963	8	3,607.624.4955 623.797.1147
8	9	N 26°43'05" W	4.594	9	3,607.628.5992 623.795.6491
9	10	N 63°16'55" E	26.500	10	3,607.640.5136 623.818.7197
10	11	S 26°43'05" E	17.800	11	3,607.624.6143 623.826.7226
11	12	S 63°16'55" W	27.700	12	3,607.612.1603 623.801.8801
12	13	N 26°43'05" W	4.592	13	3,607.616.2616 623.799.9158
13	15	N 85°15'35" W CENTRO DE CURVA DELTA = 117°5'0" RADIO = 4.000	1.024	15	3,607.616.3462 623.798.8956
15	17	S 04°44'36" W CENTRO DE CURVA DELTA = 62°55'0" RADIO = 2.500	2.609	17	3,607.613.7458 623.798.6799
17	18	S 26°43'05" E	46.720	18	3,607.572.0141 623.819.6853
18	20	S 58°21'33" E CENTRO DE CURVA DELTA = 63°16'55" RADIO = 4.000	4.197	20	3,607.569.8125 623.823.2582
20	21	N 90°00'00" E	24.614	21	3,607.569.8125 623.823.2582
21	23	N 45°00'00" E CENTRO DE CURVA DELTA = 90°0'0" RADIO = 4.000	5.657	23	3,607.573.8125 623.851.9575
23	24	N 0°00'00" E	8.385	24	3,607.573.8125 623.847.8725
24	25	N 90°00'00" E	10.243	25	3,607.573.8125 623.862.1156
25	26	S 0°00'00" E	8.385	26	3,607.573.8125 623.862.1156
26	28	S 45°00'00" E CENTRO DE CURVA DELTA = 90°0'0" RADIO = 4.000	5.657	28	3,607.569.8125 623.866.1156
28	29	N 90°00'00" E	8.000	29	3,607.569.8125 623.874.1156
29	30	S 0°00'00" E	7.000	30	3,607.562.8125 623.874.1156
30	31	N 90°00'00" W	43.307	31	3,607.562.8125 623.830.8083
31	33	S 31°38'27" W CENTRO DE CURVA DELTA = 116°43'5" RADIO = 4.000	6.811	33	3,607.557.0141 623.827.2354
33	34	S 26°43'05" E	52.085	34	3,607.510.4903 623.850.6528
34	35	N 90°00'00" W	7.837	35	3,607.510.4903 623.842.8161
35	36	N 26°43'05" W	139.631	36	3,607.635.2124 623.780.0381
36	38	N 71°40'34" W CENTRO DE CURVA DELTA = 89°54'57" RADIO = 4.000	5.653	38	3,607.636.9696 623.774.6720
38	1	N 63°21'58" E	15.000	1	3,607.643.7139 623.786.0803
SUPERFICIE = 2,037.176 m ²					


CUADRO DE CONSTRUCCION PLATAFORMA NORTE					
LADO EST	PV	RUMBO	DISTANCIA	V	COORDENADAS Y X
39	40	S 0°00'00" E	5.132	40	3,607.616.2196 623.852.0031
40	41	N 90°00'00" E	10.113	41	3,607.611.0880 623.862.1156
41	25	S 0°00'00" E	28.891	25	3,607.582.1974 623.862.1156
25	24	N 90°00'00" W	10.243	24	3,607.582.1974 623.851.8725
24	23	S 0°00'00" E	8.385	23	3,607.573.8125 623.851.8725
23	21	S 45°00'00" W CENTRO DE CURVA DELTA = 90°0'0" RADIO = 4.000	5.657	21	3,607.569.8125 623.847.8725
21	20	N 90°00'00" W	24.614	20	3,607.569.8125 623.823.2582
20	18	N 58°21'33" W CENTRO DE CURVA DELTA = 63°16'55" RADIO = 4.000	4.197	18	3,607.572.0141 623.819.6853
18	50	N 26°43'05" W	17.188	50	3,607.587.3669 623.811.9575
50	51	N 0°00'00" E	28.136	51	3,607.615.5030 623.811.9575
51	52	N 63°16'54" E	1.594	52	3,607.616.2195 623.813.3810
52	39	N 90°00'00" E	38.622	39	3,607.616.2196 623.852.0031
SUPERFICIE = 2,066.418 m ²					

CUADRO DE CONSTRUCCION PLATAFORMA SUR					
LADO EST	PV	RUMBO	DISTANCIA	V	COORDENADAS Y X
53	54	S 26°43'05" E	58.576	53	3,607.562.8125 623.890.5602
54	34	N 90°00'00" W	66.243	34	3,607.510.4903 623.850.6528
34	33	N 26°43'05" W	52.085	33	3,607.557.0141 623.827.2354
33	31	N 31°38'27" W CENTRO DE CURVA DELTA = 116°43'5" RADIO = 4.000	6.811	31	3,607.562.8125 623.830.8083
31	53	N 90°00'00" E	59.752	53	3,607.562.8125 623.890.5602
SUPERFICIE = 3,456.331 m ²					

CUADRO DE CONSTRUCCION VASO RETENCION NORTE					
LADO EST	PV	RUMBO	DISTANCIA	V	COORDENADAS Y X
55	56	N 0°00'00" E	28.744	56	3,607.576.9625 623.870.2656
56	57	N 90°00'00" E	2.695	57	3,607.605.7069 623.872.9605
57	58	S 26°27'01" E	32.105	58	3,607.576.9625 623.887.2608
58	55	N 90°00'00" W	16.995	55	3,607.576.9625 623.870.2656
SUPERFICIE = 282.990 m ²					

NOTA: CUADROS DE CONSTRUCCION A EJE DE MUROS DE CONTENCION EN VASOS DE RETENCION

CUADRO DE CONSTRUCCION VASO RETENCION SUR					
LADO EST	PV	RUMBO	DISTANCIA	V	COORDENADAS Y X
59	60	N 26°43'05" W	15.213	60	3,607.505.8403 623.857.6394
60	61	N 90°00'00" E	29.776	61	3,607.505.8403 623.887.4158
61	62	S 26°43'05" E	1.796	62	3,607.504.2364 623.888.2231
62	59	S 63°13'07" W	26.597	59	3,607.492.2520 623.864.4790
SUPERFICIE = 226.183 m ²					

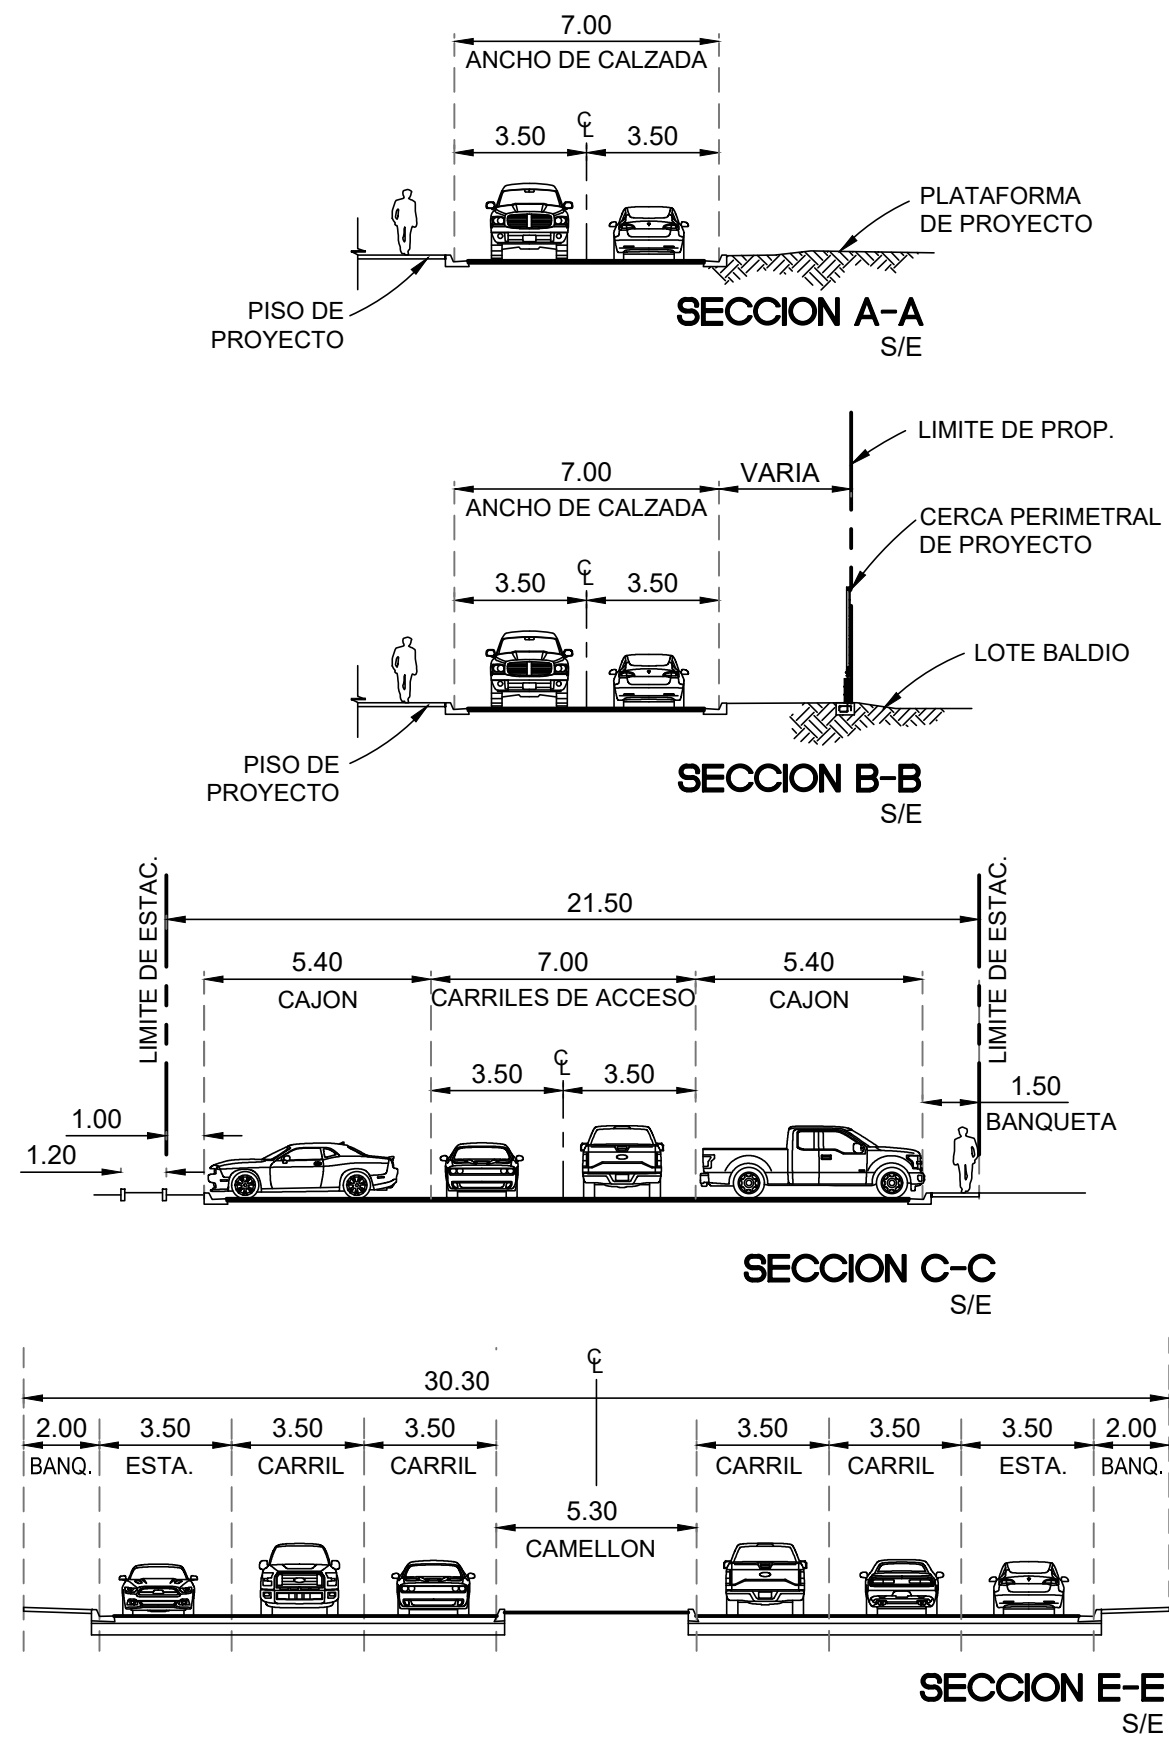

SIMBOLOGIA DE PROYECTO	
AREA DE PAVIMENTO ASFALTICO	
LOSA DE CONCRETO HIDRAULICO	
LIMITE DE DERECHO DE VIA	
POLIGONO DE PROYECTO	
GUARNICION I DE PROYECTO	
GUARNICION L DE PROYECTO	
PROYECCION DE CUBIERTA	

NOTAS GENERALES:

- TODAS LAS DISTANCIAS EN METROS
- EL POLIGONO DE PROYECTO, ES EN BASE AL DESLINDE DEL LOTE S/N DE LA MANZANA 90 DEL FRACCIONAMIENTO CALAFIA III SECCION, CON SUPERFICIE DE 23.416.48 m², CON CLAVE CATASTRAL IC-090-000 CERTIFICADO EL DEPTO. DE CATASTRO EL 22 DE FEBRERO DE 2005.
- EL PRESENTE LEVANTAMIENTO SE ENCUENTRA REFERENCIADO BAJO EL SISTEMA DE COORDENADAS WGS-84
- EL LEVANTAMIENTO SE REALIZO EL 21 DE DICIEMBRE DE 2022
- LA EXAGERACION VERTICAL EL PERFILES, ES 10 A 1
- LOS SERVICIOS PUBLICOS Y EN GENERAL, TODA LA INFRAESTRUCTURA SE MUESTRA DE MANERA APROXIMADA. PARA SU CORRECTA LOCALIZACION, SE DEBERA CONTACTAR A LAS DEPENDENCIAS INVOLUCRADAS PREVIO A CUALQUIER TRABAJO DE EXCAVACION A LOS TELEFONOS INDICADOS EN EL PRESENTE PLANO.
- LAS INSTALACIONES DEPORTIVAS, SE UBICAN DE FORMA GENERAL.
- VER ALBUM FOTOGRAFICO Y KMZ CON IMAGENES GEOREFERENCIADAS

INDICE DE PLANOS DEL ESTACIONAMIENTO	
NO	NOMBRE
C-100	PROYECTO GEOMETRICO
C-101	PROYECTO DE SEÑALAMIENTO VIAL DEFINITIVO
C-102	PROYECTO DE RASANTES
C-500	PLANO DE DETALLES


PROYECTO GEOMETRICO

ESC 1:300

estudiosolar
ARQUITECTURA+ENERGIA

AV. TAPACHULA #1725
COL. BUROCRATA, C.P. 21020
MEXICALI, BAJA CALIFORNIA, MEXICO
T: 662-2600000
E: info@estudiosolar.com.mx

ING. CED. FED. #200 CED. EST. #200 No. DE PERMISO #200

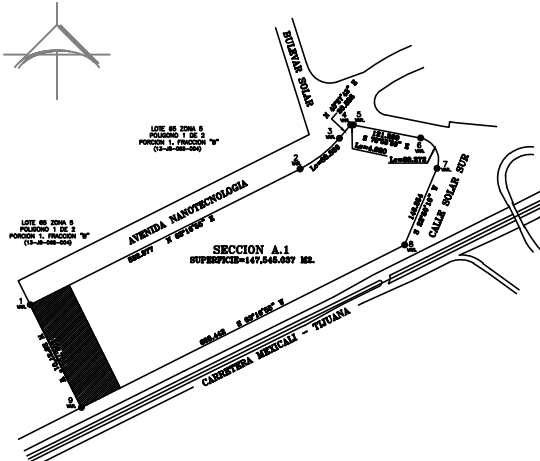

LOCALIZACION EN EL CONJUNTO

CAPACIDAD TOTAL DEL EDIFICIO:				NO. DE USUARIOS:	
ALUMNOS	LABORES	VALORES	LABORES		
CONJUNTO	1000	1000	1000		

REVISIONES:			
NO.	FECHA:	REVISOR:	REFERENCIA:

COORDINADOR DE PROYECTO
ING. PABLO SANTILLAN SOTO

RESPONSABLE PROYECTO ESTRUCTURAL
CED. FED. _____ CED. EST. _____ No. DE PERMISO _____

PERITO/RESPONSABLE DIRECTOR DE OBRA
CED. FED. _____ CED. EST. _____ No. DE PERMISO _____

PERITO RESPONSABLE PROYECTISTA
CED. FED. #5429011 CED. EST. #16871 No. DE PERMISO #168

DEPARTAMENTO DE CONTROL URBANO
Vo. Bo. _____

SUBDIRECTOR TECNICO DEL H. CUERPO DE BOMBEROS
UNIVERSIDAD AUTONOMA DE BAJA CALIFORNIA

Vo. Bo. _____

PROYECTO:
EDIFICIO PARA EL CENTRO DE ESTUDIO DE LAS ENERGIAS RENOVABLES (CEENER)

CONTIENE:
PROYECTO GEOMETRICO

UBICACION: CENITIELA I. PARK CD.: MEXICALI

DIBUJO: O.E. ESCALA: C-100

SUP. DEL NIVEL: _____ NO. DE O. _____ NO. DE O. _____

SUP. TOTAL EDIF.: _____ NO. DE O. _____ NO. DE O. _____

DR. LUIS ENRIQUE PALAFOX MAESTRE RECTOR MEXICALI









DR. ADOLFO SOTO CURELL VICERRECTOR MEXICALI

LIC. BERTHA ALICIA CORONADO CAMACHO JEFA DEPTO. PLANEACION Y PROYECTOS DEL CAMPUS

ING. MARIA FERNANDA MENDOZA RUSTAMANTE JEFA DEPARTAMENTO DE SERV. CENTRALES

DR. MARIO ALBERTO CURELL ALVAREZ DIRECTOR DEL INSTITUTO DE INGENIERIA

DR. NICOLAS VELASQUEZ LIMON JEFE DEL CENTRO DE EST. DE LAS ENER. RENOVABLES

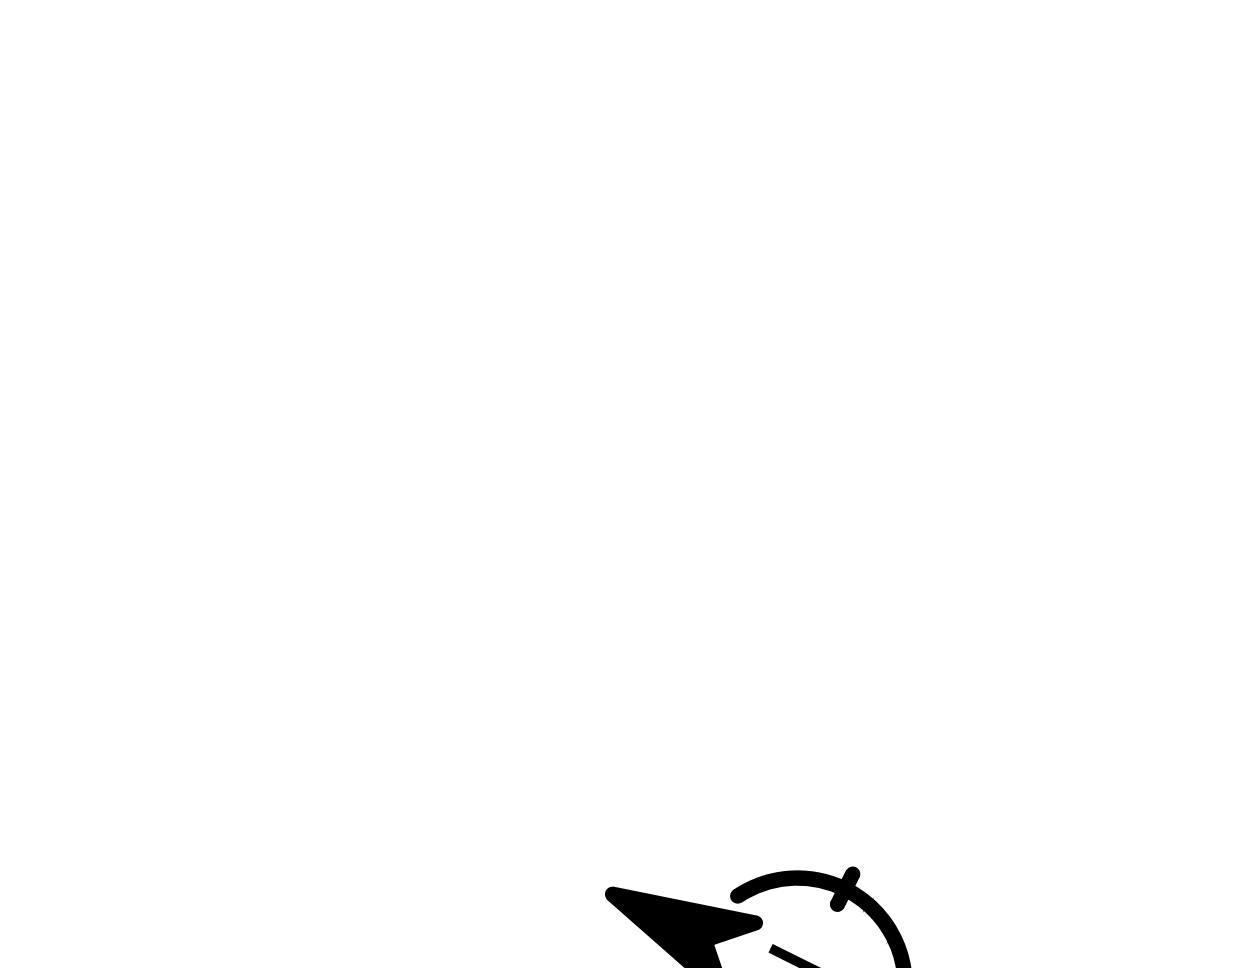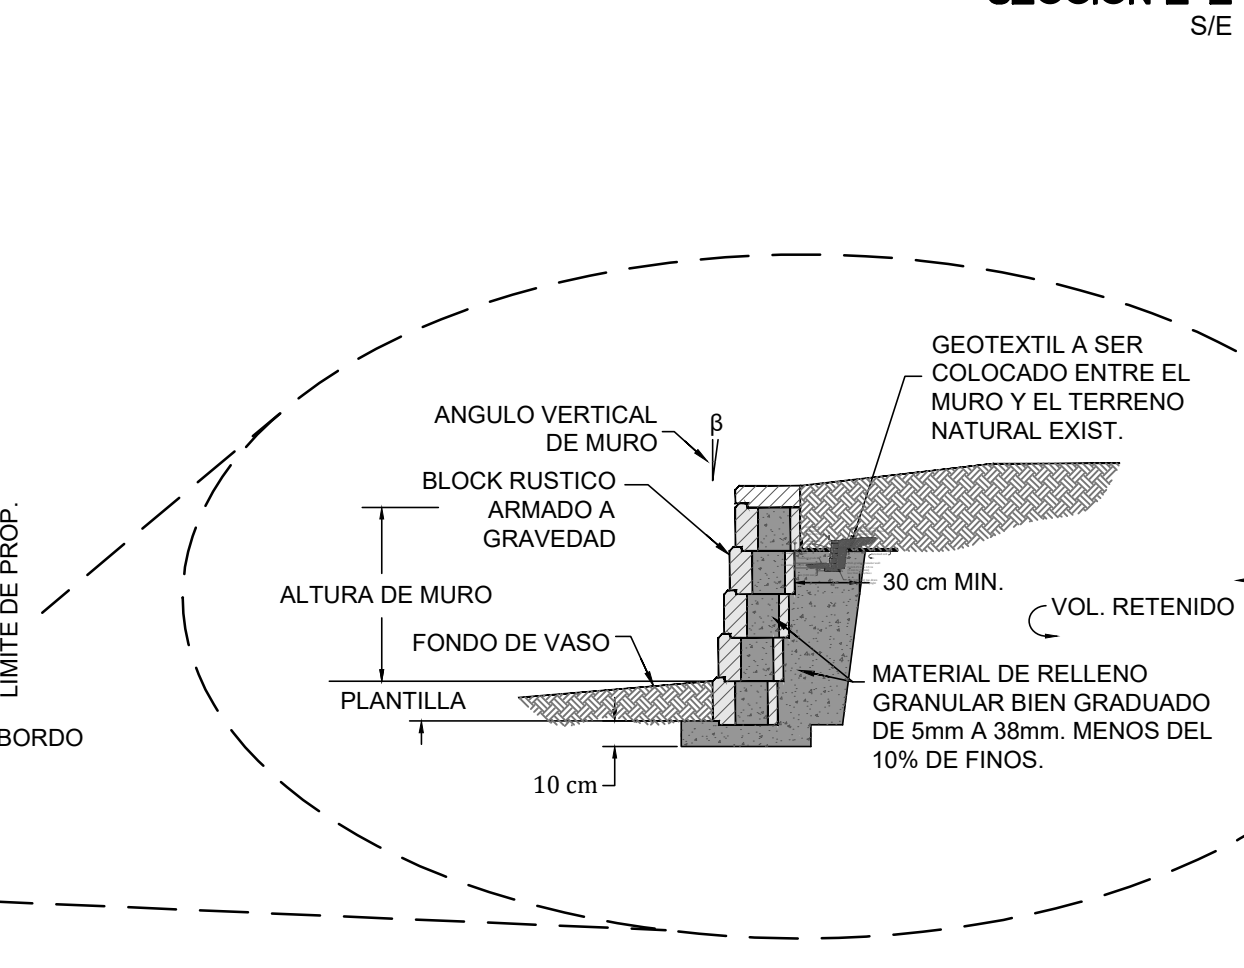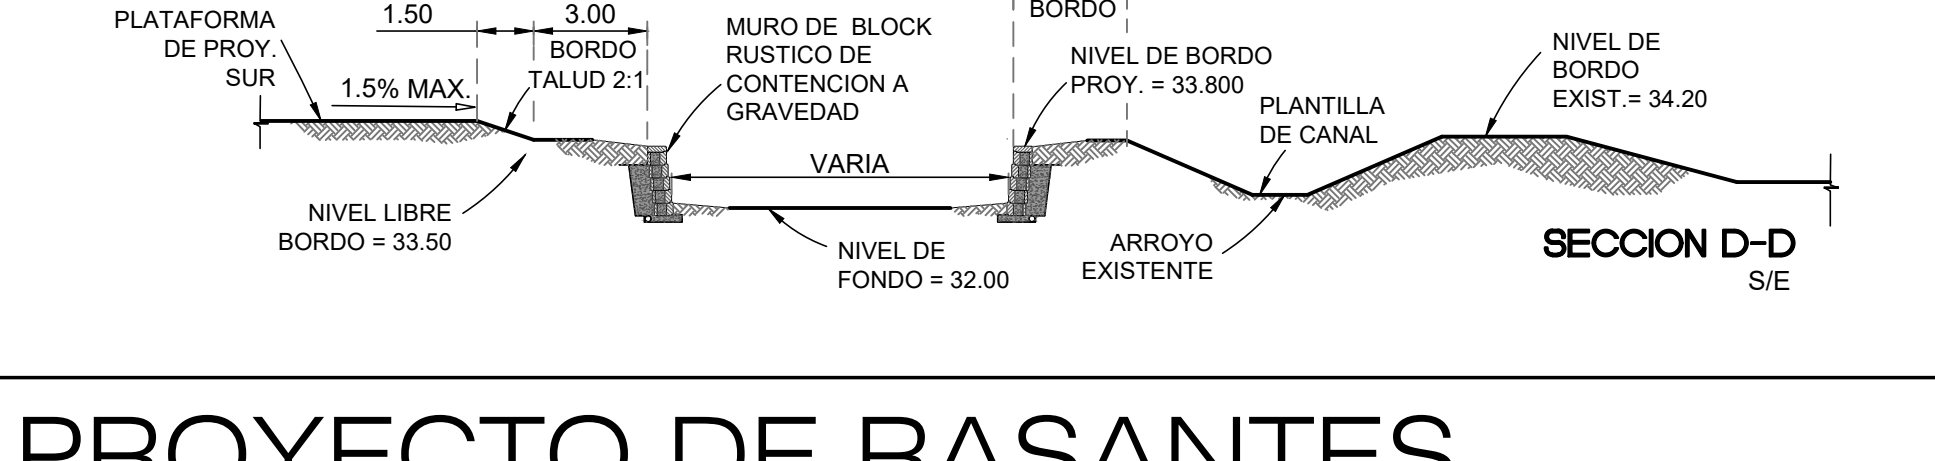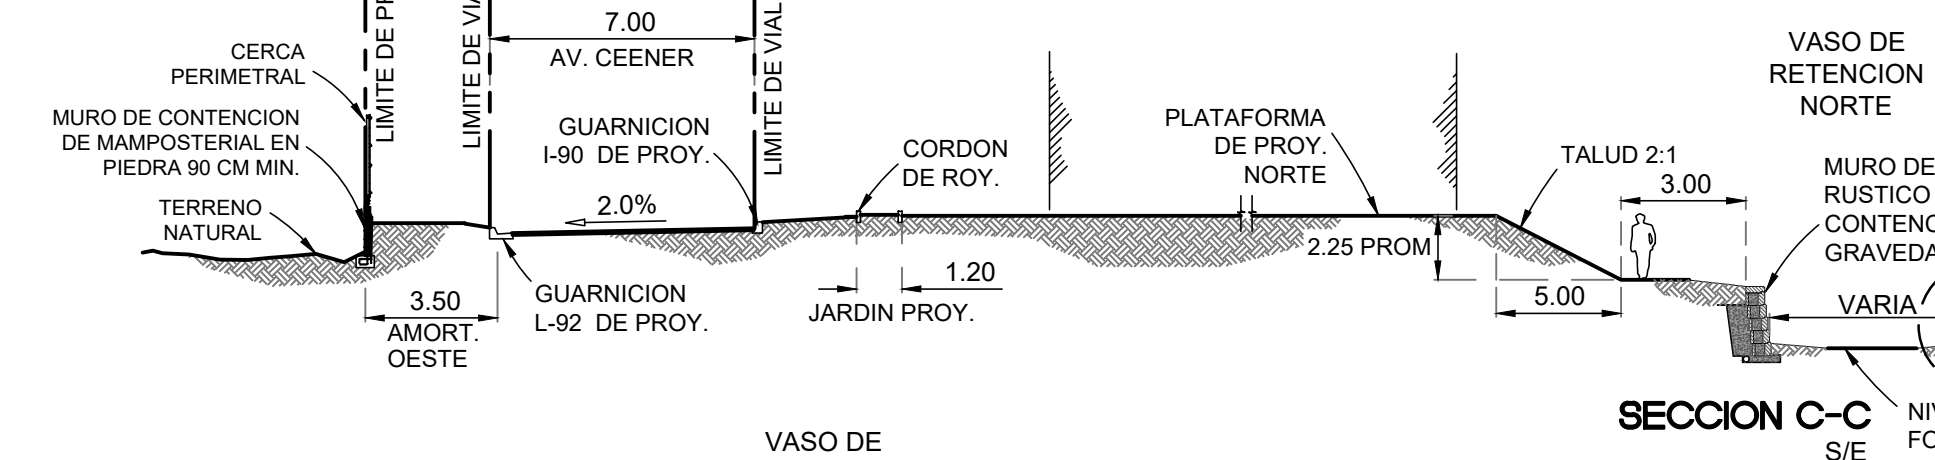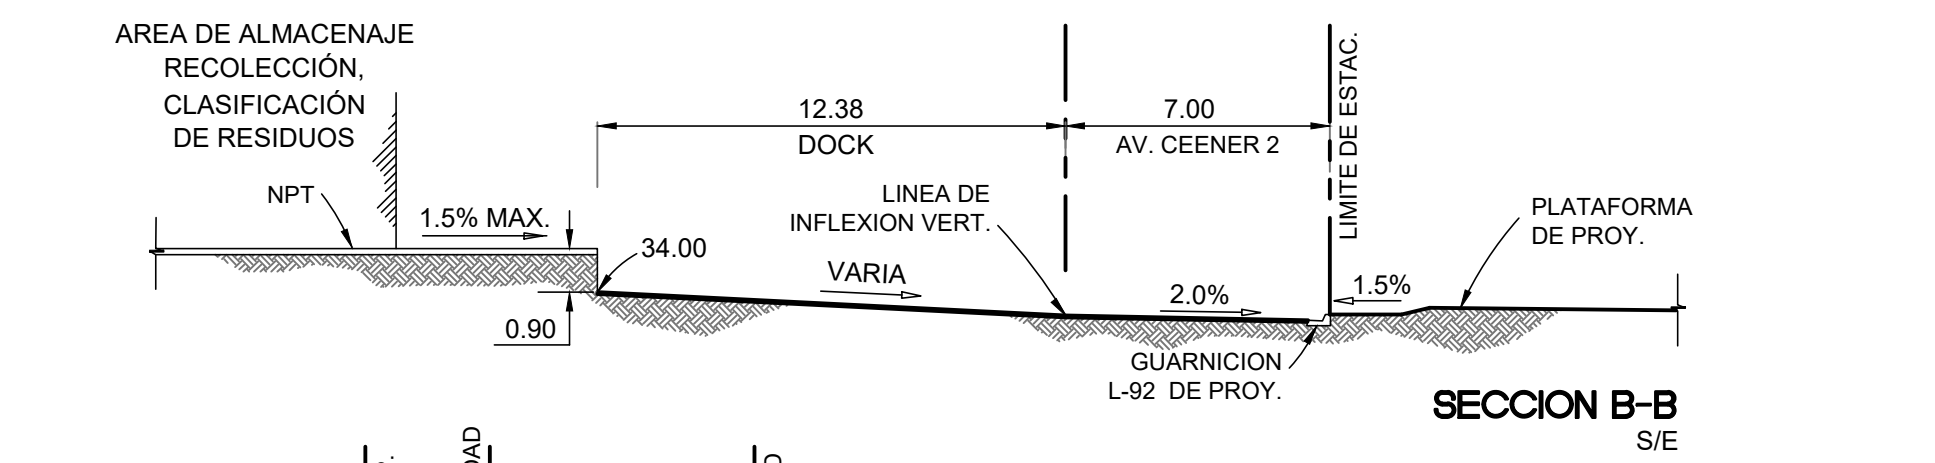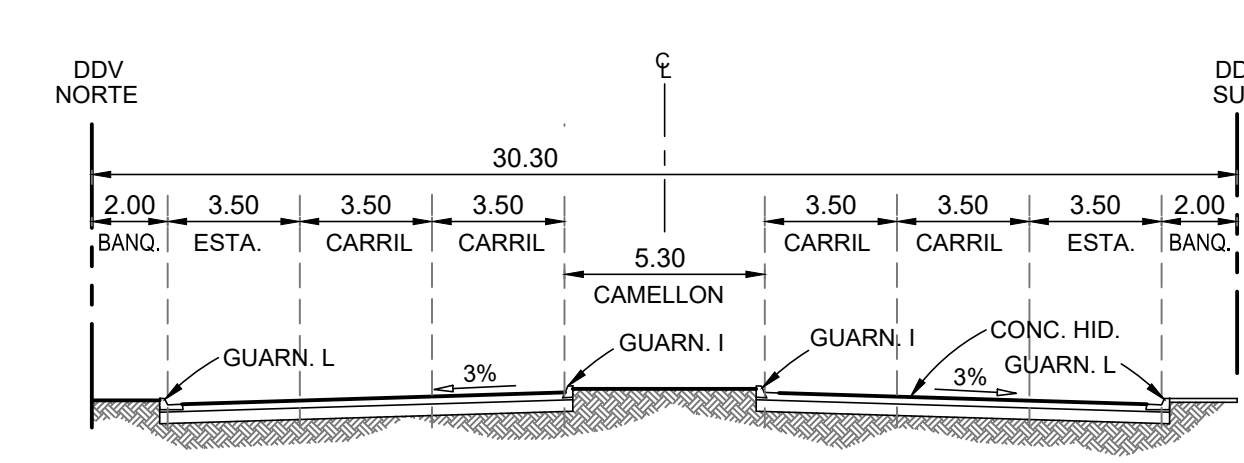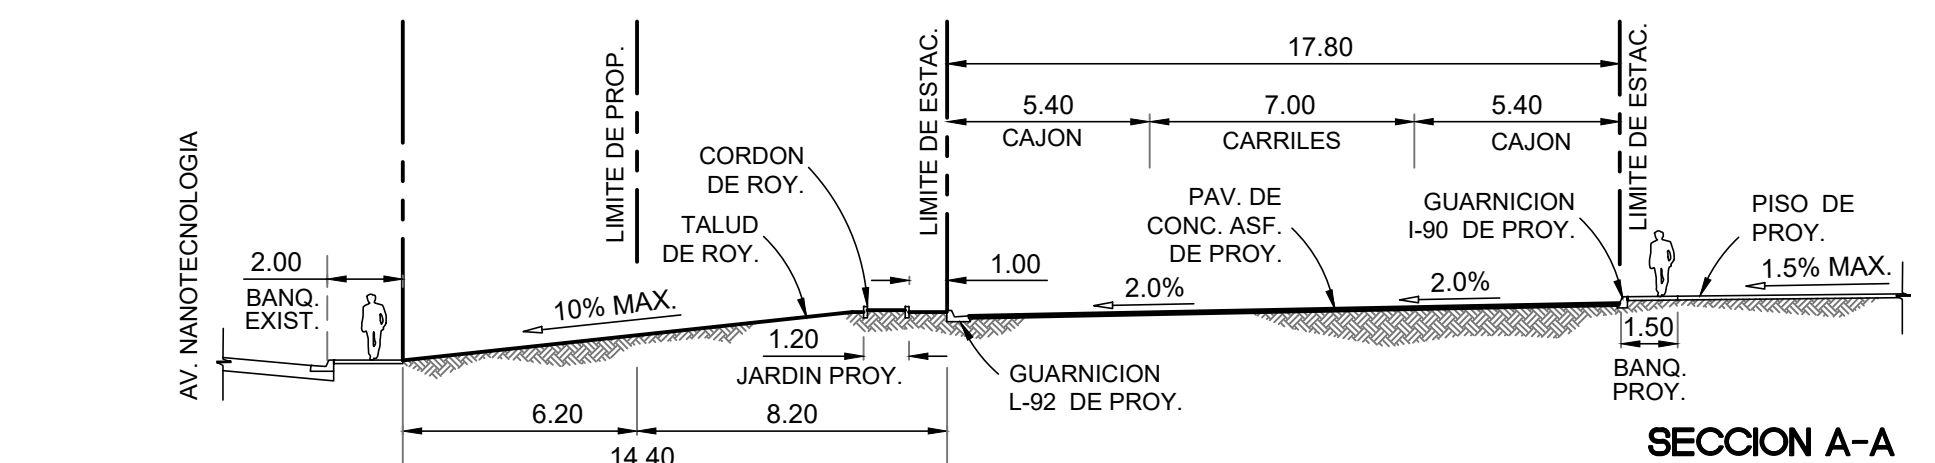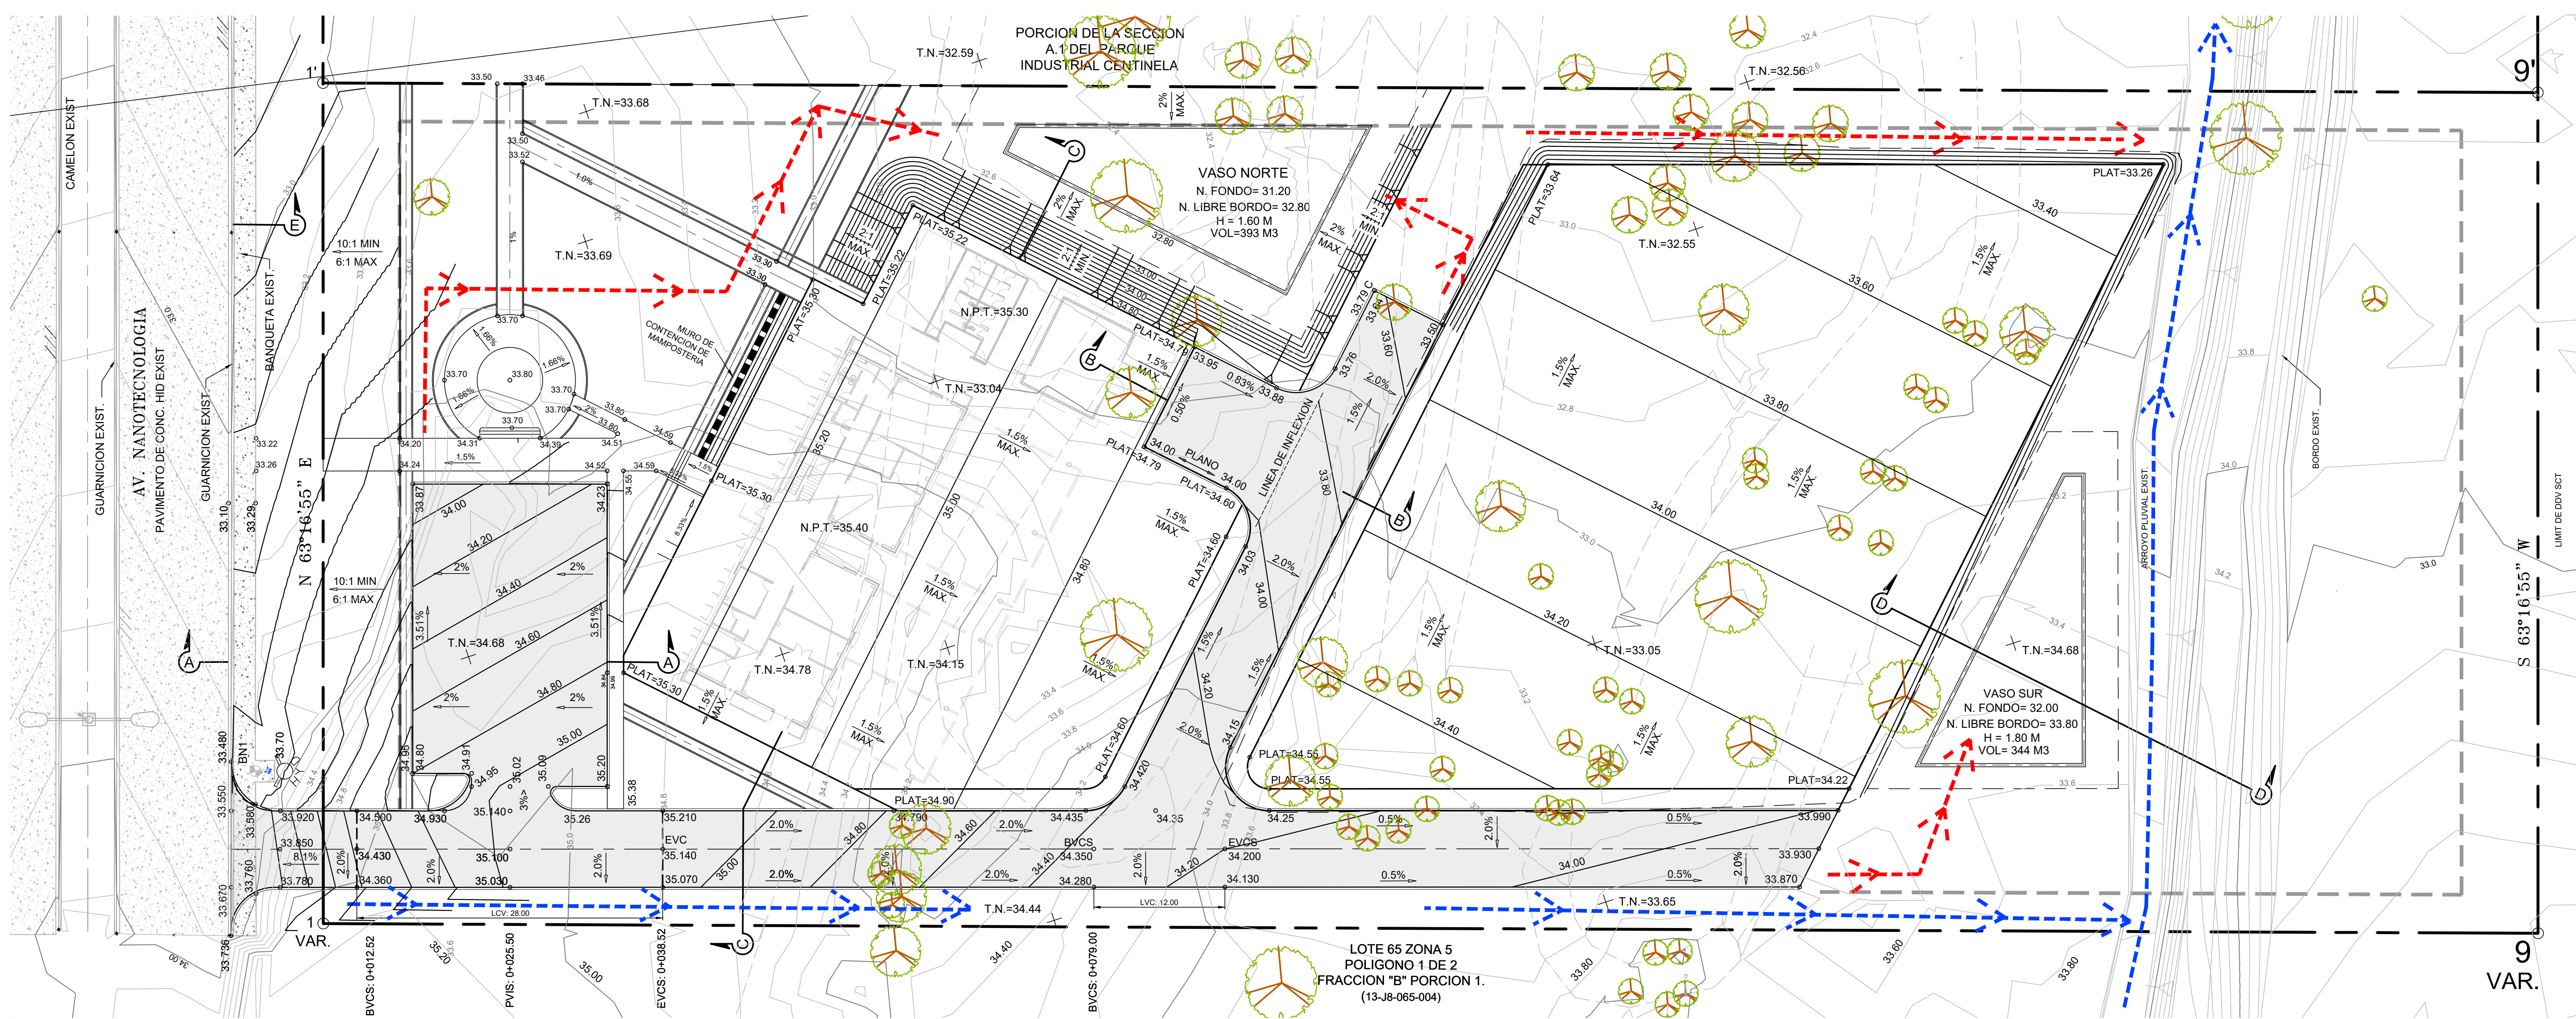

SIMBOLOGIA DE PROYECTO	
AREA DE PAVIMENTO ASFALTICO DE PROY.	
LOSA DE CONCRETO HIDRAULICO EXIST.	
LIMIT DE DERECHO DE VIA	
POLIGONO DE PROYECTO	
GUARNICION I DE PROYECTO	
GUARNICION L DE PROYECTO	
ESCURRIMIENTO DE AGUA CUENCA INTERNA	
ESCURRIMIENTO DE AGUA CUENCA EXTERNA	
MURO DE CONTENCIÓN	

MOVIMIENTO DE TIERRAS PRELIMINAR			
CONCEPTO	CORTE	RELLENO	NETO
PLATAFORMA NORTE	0	2,468	2,468 R
PLATAFORMA SUR	0	3,047	3,047 R
VIALIDADES Y ESTACIONAMIENTO	578	146	432 C
VASO RETENCION NORTE	387	27	360 C
VASO RETENCION SUR	313	21	292 C
TOTALES	1,278	5,709	4,431 R

INDICE DE PLANOS DEL ESTACIONAMIENTO	
NO	NOMBRE
C-100	PROYECTO GEOMETRICO
C-101	PROYECTO DE SEÑALAMIENTO VIAL DEFINITIVO
C-102	PROYECTO DE RASANTES
C-500	PLANO DE DETALLES

estudiosolar

ARQUITECTURA+ENERGIA

AV. TAPACHULA 1770
COL. BURGOS, C.P. 21000
MEXICALI, BAJA CALIFORNIA, MEXICO
T: 612 200 0000
E: info@estudiosolar.com.mx

ING. CED. FED. #20X CED. EST. #20X No. DE PERMISO #20X

LOCALIZACION EN EL CONJUNTO

CAPACIDAD TOTAL DEL EDIFICIO:		NO. DE USUARIOS:	
ALUMNOS	LIBROS	VALORES	VALORES
CONSTRUCION	1000 M2		

REVISIONES:			
NO.	FECHA:	REVISOR:	REFERENCIA:

COORDINADOR DE PROYECTO
ING. PABLO SANTILLAN SOTO

RESPONSABLE PROYECTO ESTRUCTURAL
CED. FED. _____ CED. EST. _____ No. DE PERMISO _____

PERITO/RESPONSABLE DIRECTOR DE OBRA
CED. FED. _____ CED. EST. _____ No. DE PERMISO _____

PERITO RESPONSABLE PROYECTISTA
M. ARO. JESUS ENRIQUE TAPIA GALINDO
CED. FED. #5429011 CED. EST. #16871 No. DE PERMISO #124

Vo. Bo. DEPARTAMENTO DE CONTROL URBANO

Vo. Bo. SUBDIRECTOR TECNICO DEL H. CUERPO DE BOMBEROS

UNIVERSIDAD AUTONOMA DE BAJA CALIFORNIA

PROYECTO:
EDIFICIO PARA EL CENTRO DE ESTUDIO DE LAS ENERGIAS RENOVABLES (CEENER)

CONTIENE:
PROYECTO DE RASANTES

UBICACION:	CD.:	NOMENCLATURA:
CENTINELA I PARK	MEXICALI	C-102
DIBUJO: O.E.	ESCALA:	
SUP. DEL NIVEL:		
SUP. TOTAL EDIF.:		

DR. LUIS ENRIQUE PALAFOX MAESTRE
RECTOR MEXICALI

DR. ADOLFO SOTO CURELL
VICERRECTOR MEXICALI

LIC. BERTHA ALICIA CORONADO CAMACHO
JEFE DEPTO. PLANEACION Y PROYECTOS DEL CAMPUS

ING. MARIA FERNANDA MENDOZA BUSTAMANTE
JEFE DEPARTAMENTO DE SERV. CENTRALES


DR. MARIO ALBERTO CURELL ALVAREZ
DIRECTOR DEL INSTITUTO DE INGENIERIA

DR. NICOLAS VELASQUEZ LIMON
JEFE DEL CENTRO DE EST. DE LAS ENER. RENOVABLES

PROYECTO DE RASANTES

ESC 1:300

NIVEL DE AGUAS MÁXIMAS ORDINARIAS (NAMO) PARA UN TIEMPO DE RETORNO (TR) DE 10 AÑOS

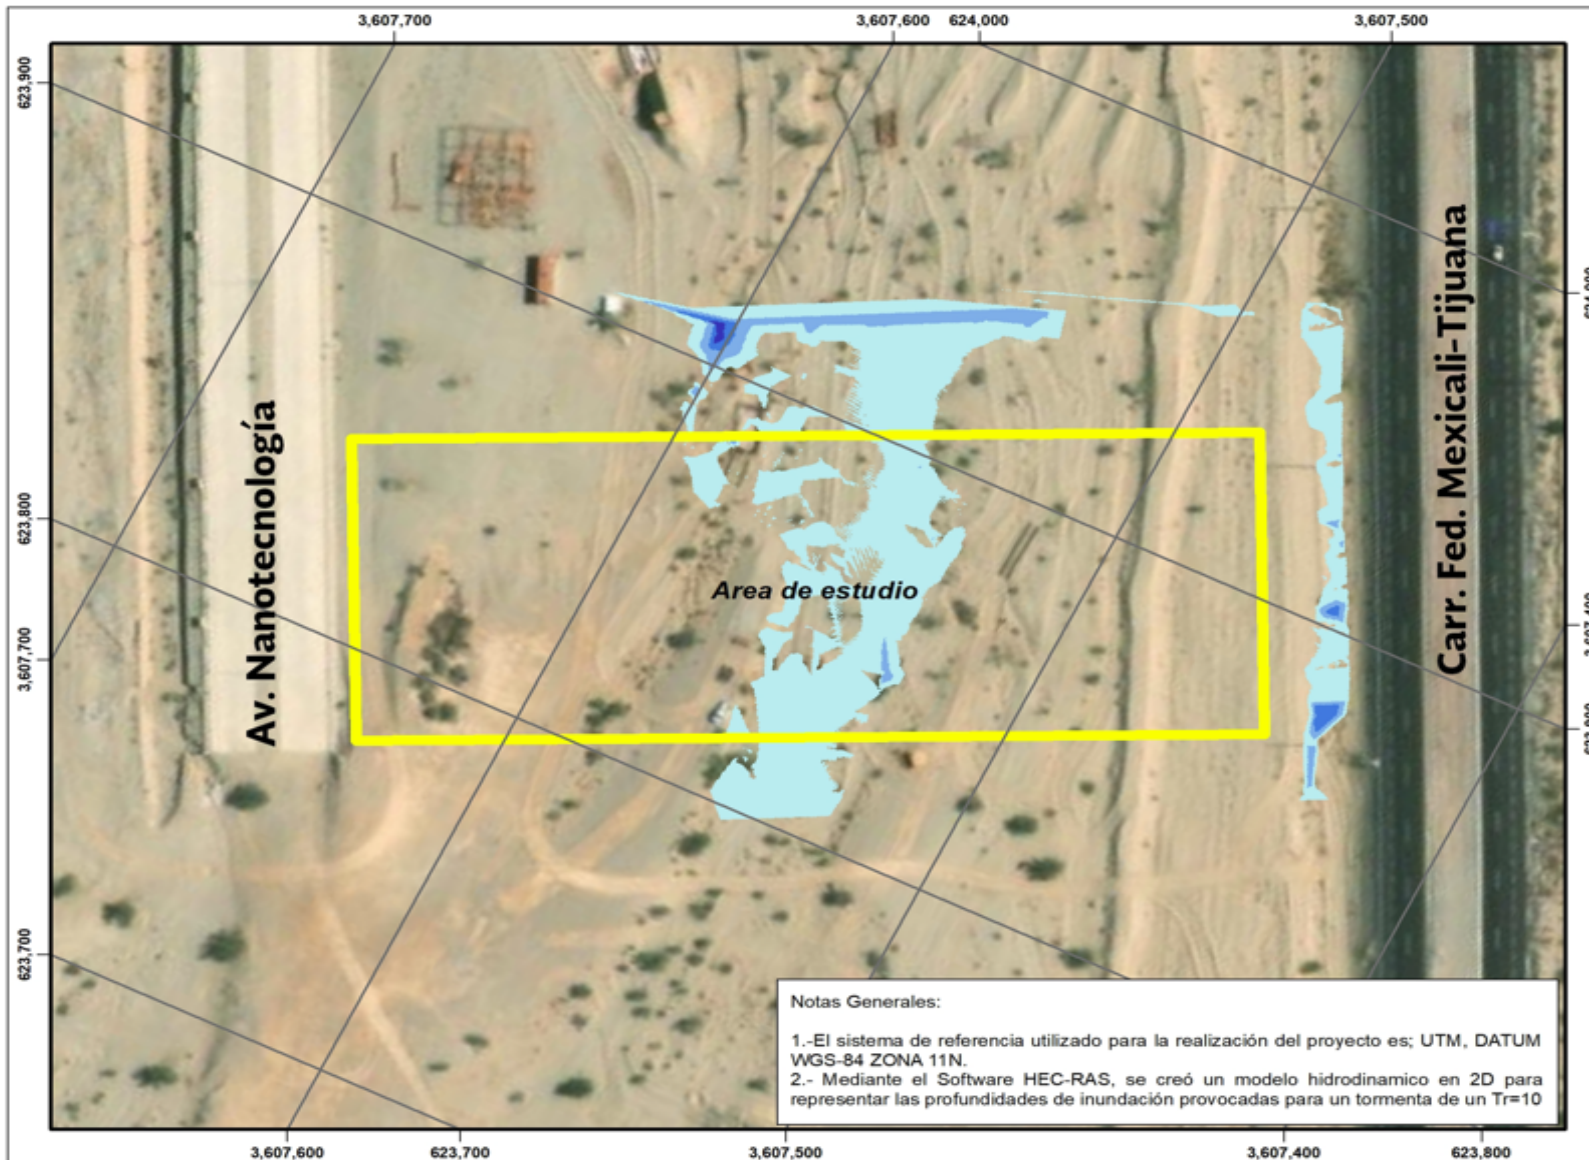


SIMBOLOGÍA


Proyecto

Alturas de Inundación Tr 10 (m)

<VALUE>

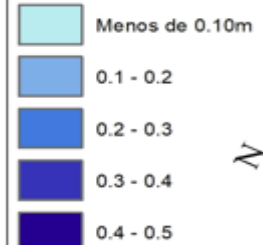

ESCALA GRÁFICA 1;1,750

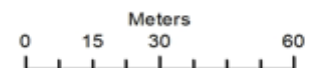


Projection: WGS 1984 UTM Zone 11N
Data Sources: INEGI, CONAGUA, HEC-RAS

MAPA DE LOCALIZACIÓN



NIVEL DE AGUAS MÁXIMAS EXTRAORDINARIAS (NAME) PARA UN TIEMPO DE RETORNO (TR) DE 200 AÑOS

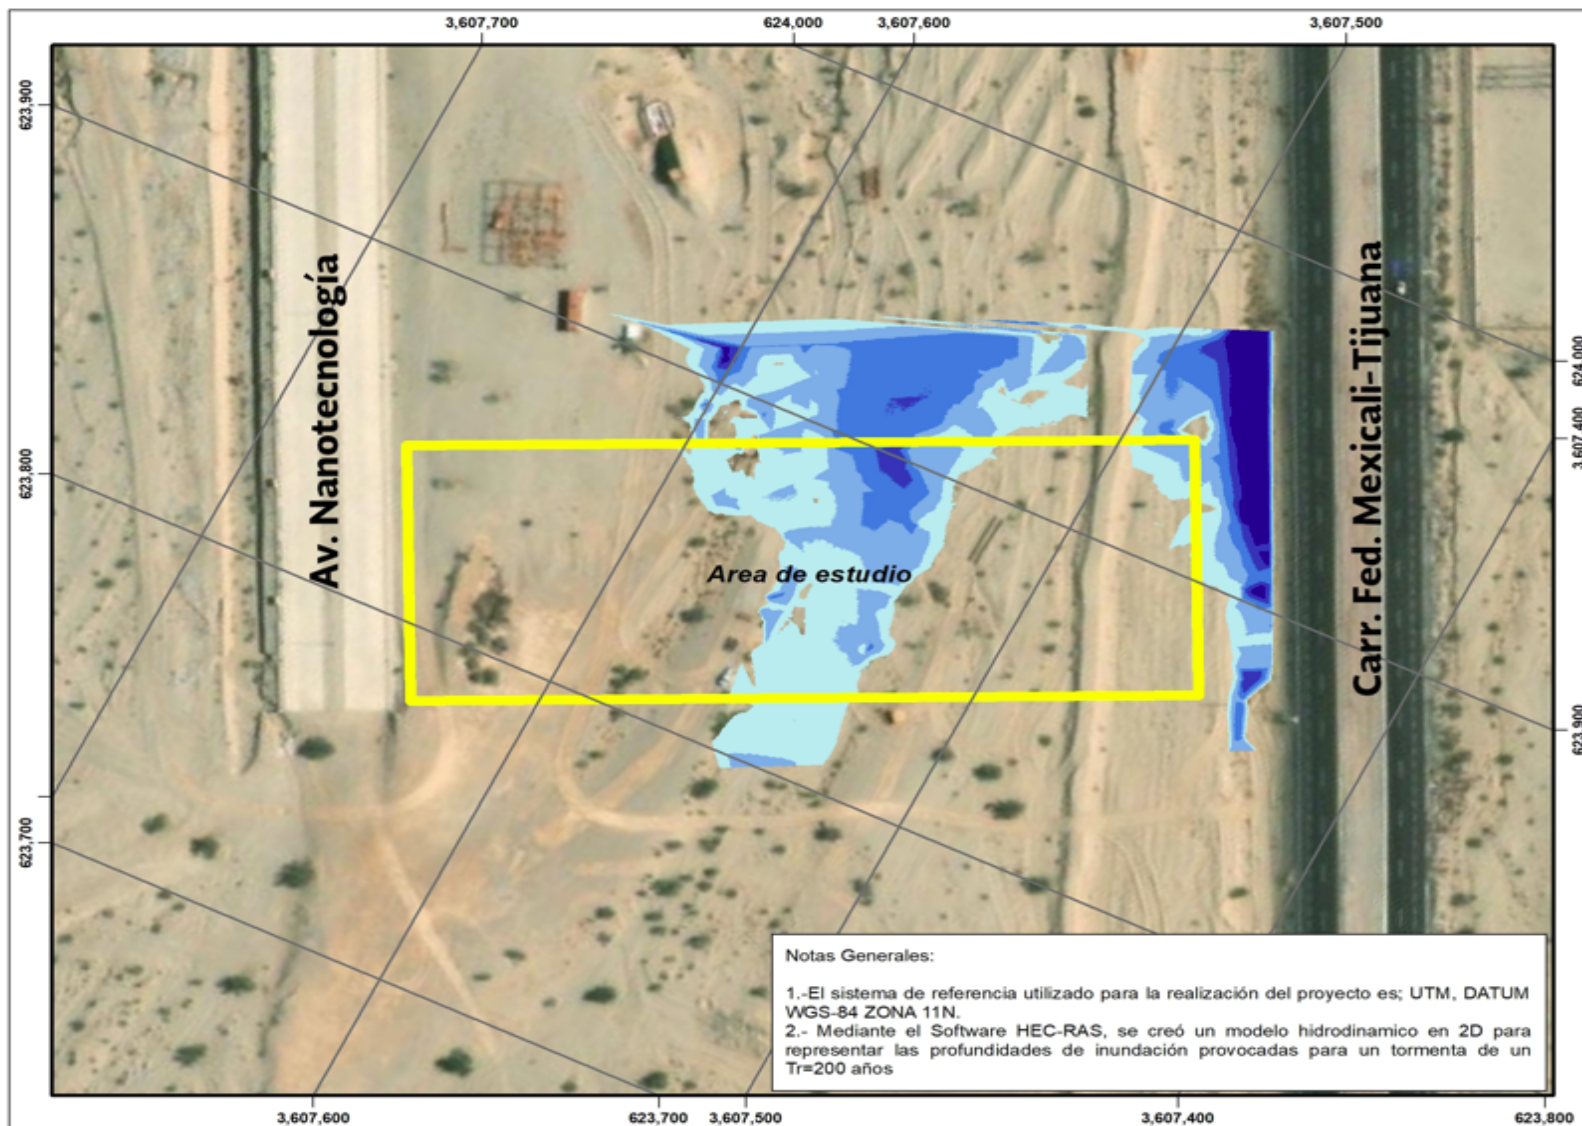

SIMBOLOGÍA


Proyecto

Alturas de Inundación Tr 200 (m)

<VALUE>






ESCALA GRÁFICA 1:1,750

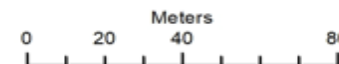

Projection: WGS 1984 UTM Zone 11N
Data Sources: INEGI, CONAGUA, HEC-RAS

MAPA DE LOCALIZACIÓN

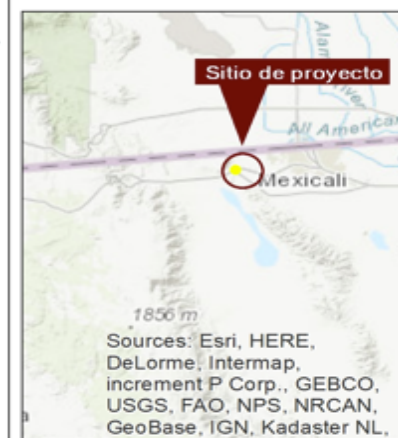

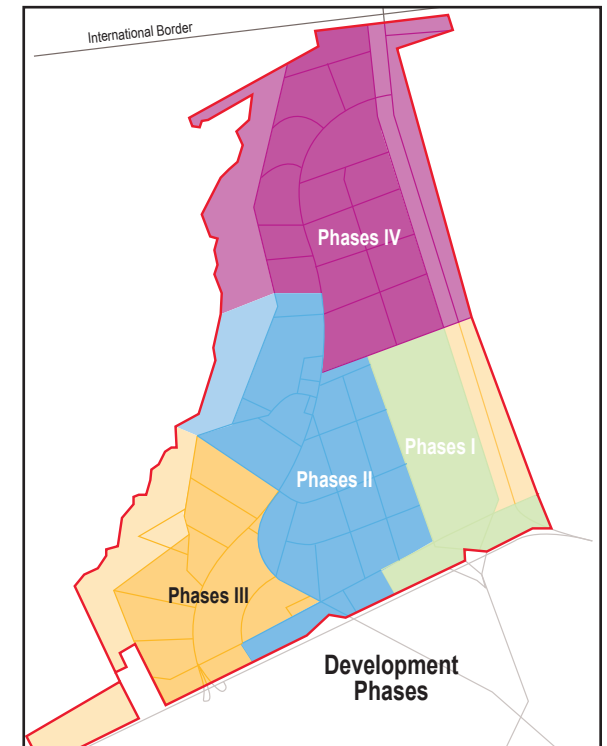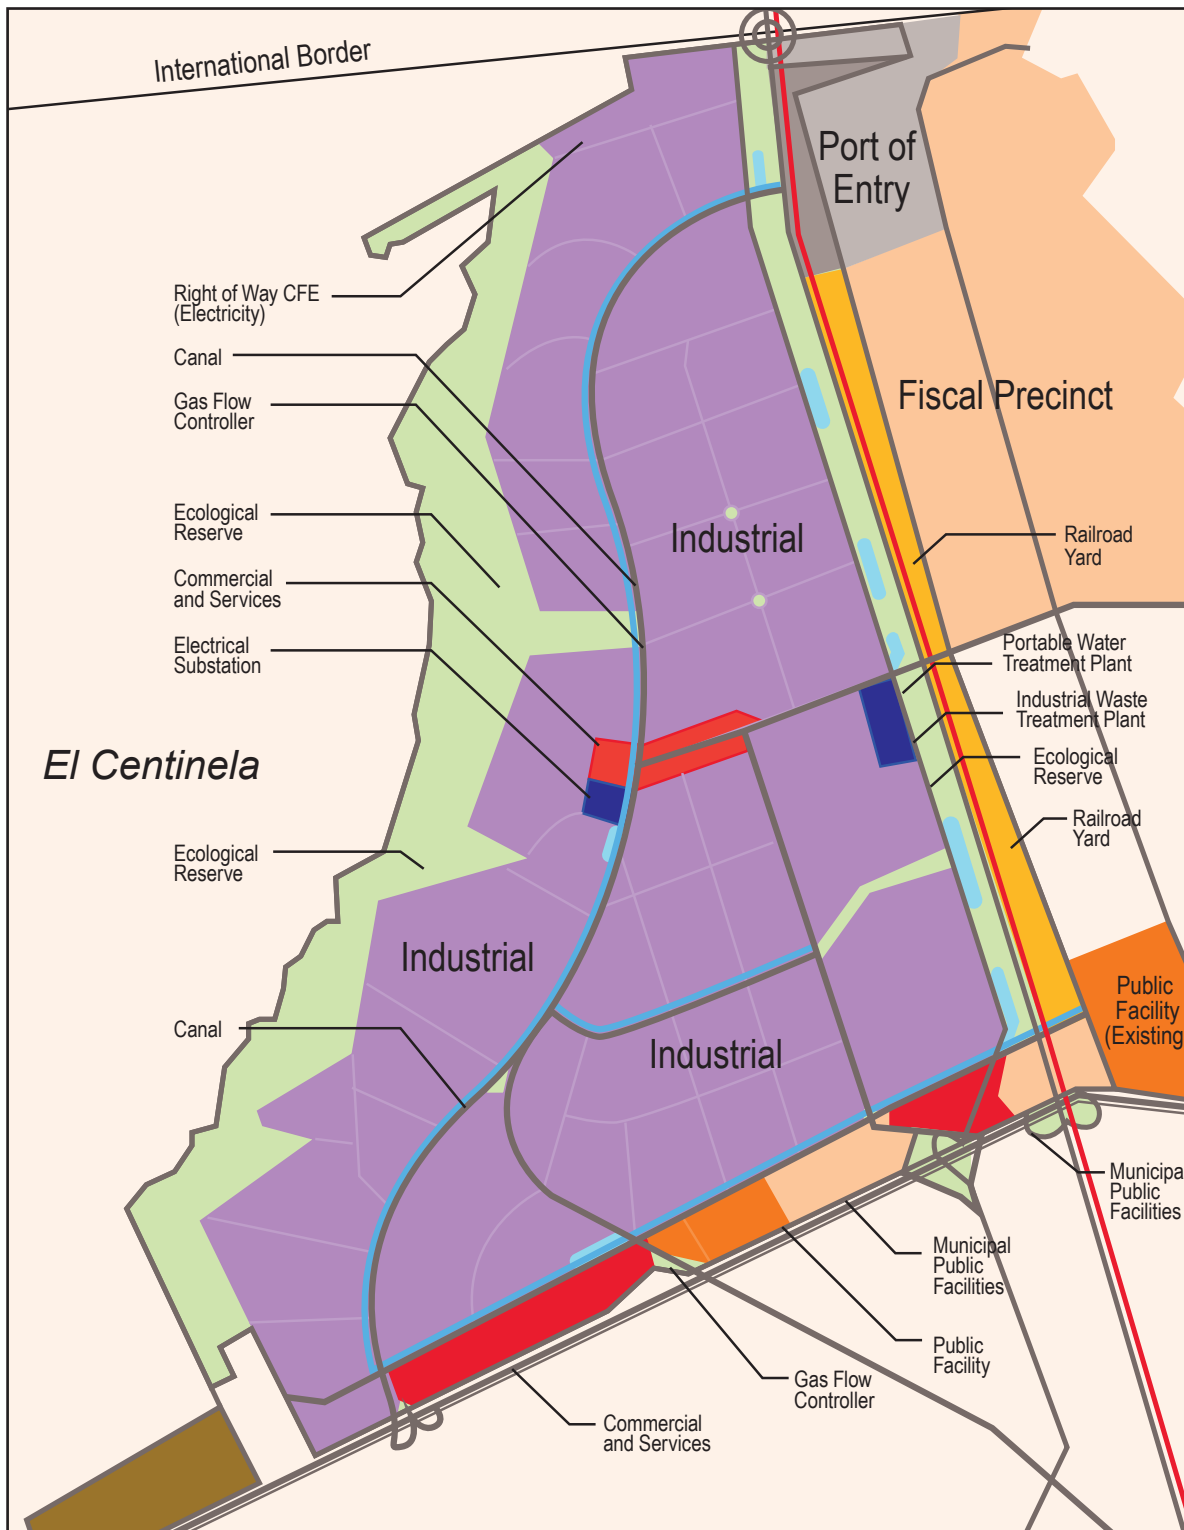

Summary of Areas

Land Use	Area (hectares)	%
Industrial	1,107.4523	60.73
Commercial and Services	37.5314	2.06
Infrastructure	11.4036	0.63
Canal Silicon Border Right of Way	11.4036	1.34
CFE Right of Way	5.9305	0.17
Municipal Public Facilities	14.9525	0.82
Public Facilities	26.6595	1.46
Ecological Reserve	328.9398	18.04
Mixed Use	43.6123	2.39
Port of Entry	23.7925	1.30
Fiscal Precinct	71.3531	3.91
Pruvial Waterway	9.2668	0.51
Roads	115.0638	6.31
TOTAL	1,823.4565	100.00